


Pianta piano terra \_ scala 1/100

LEGENDA

|  |         |
|--|---------|
| 1 - SOGGIORNO                              | 45,5mq  |
| 2 - SALA DA PRANZO                         | 45,5mq  |
| 3 - ANDITO (11,6 + 22,4 + 74,8)            | 108,8mq |
| 4 - SERVIZI IGIENICI PERSONALE (3,1 + 4,9) | 8,0mq   |
| 5 - SERVIZI IGIENICI (8,0 + 8,3)           | 16,3mq  |
| 6 - ATRIO                                  | 11,7mq  |
| 7 - INFERMERIA                             | 6,6mq   |
| 8 - ACCOGLIENZA                            | 6,3mq   |
| 9 - CUCINA                                 | 13,4mq  |
| 10 - DISPENSA                              | 7,0mq   |
| 11 - LOCALE TECNICO                        | 6,7mq   |
| 12 - LAVANDERIA/STIRERIA                   | 13,9mq  |
| 13 - CAPPELLA                              | 16,2mq  |
| 14 - CAMERA MORTUARIA                      | 13,1mq  |
| 15 - CAVEDIO                               | 38,7mq  |
| 16 - CAMERA PERSONALE                      | 11,5mq  |
| 17 - RIPOSTIGLIO                           | 4,4mq   |
| 18 - CAMERA TRIPLA                         | 24,7mq  |
| 19 - SERVIZIO IGIENICO IN CAMERA (3,9*11)  | 42,9mq  |
| 20 - CAMERA SINGOLA (11,5*7)               | 80,5mq  |
| 21 - CAMERA DOPPIA (16mq*3)                | 48mq    |
| 22 - TERRAZZA                              | 55,8mq  |

Tutti gli ambienti dotati di aperture rispettano il rapporto minimo di 1/8 tra la superficie finestrata e la superficie calpestabile.

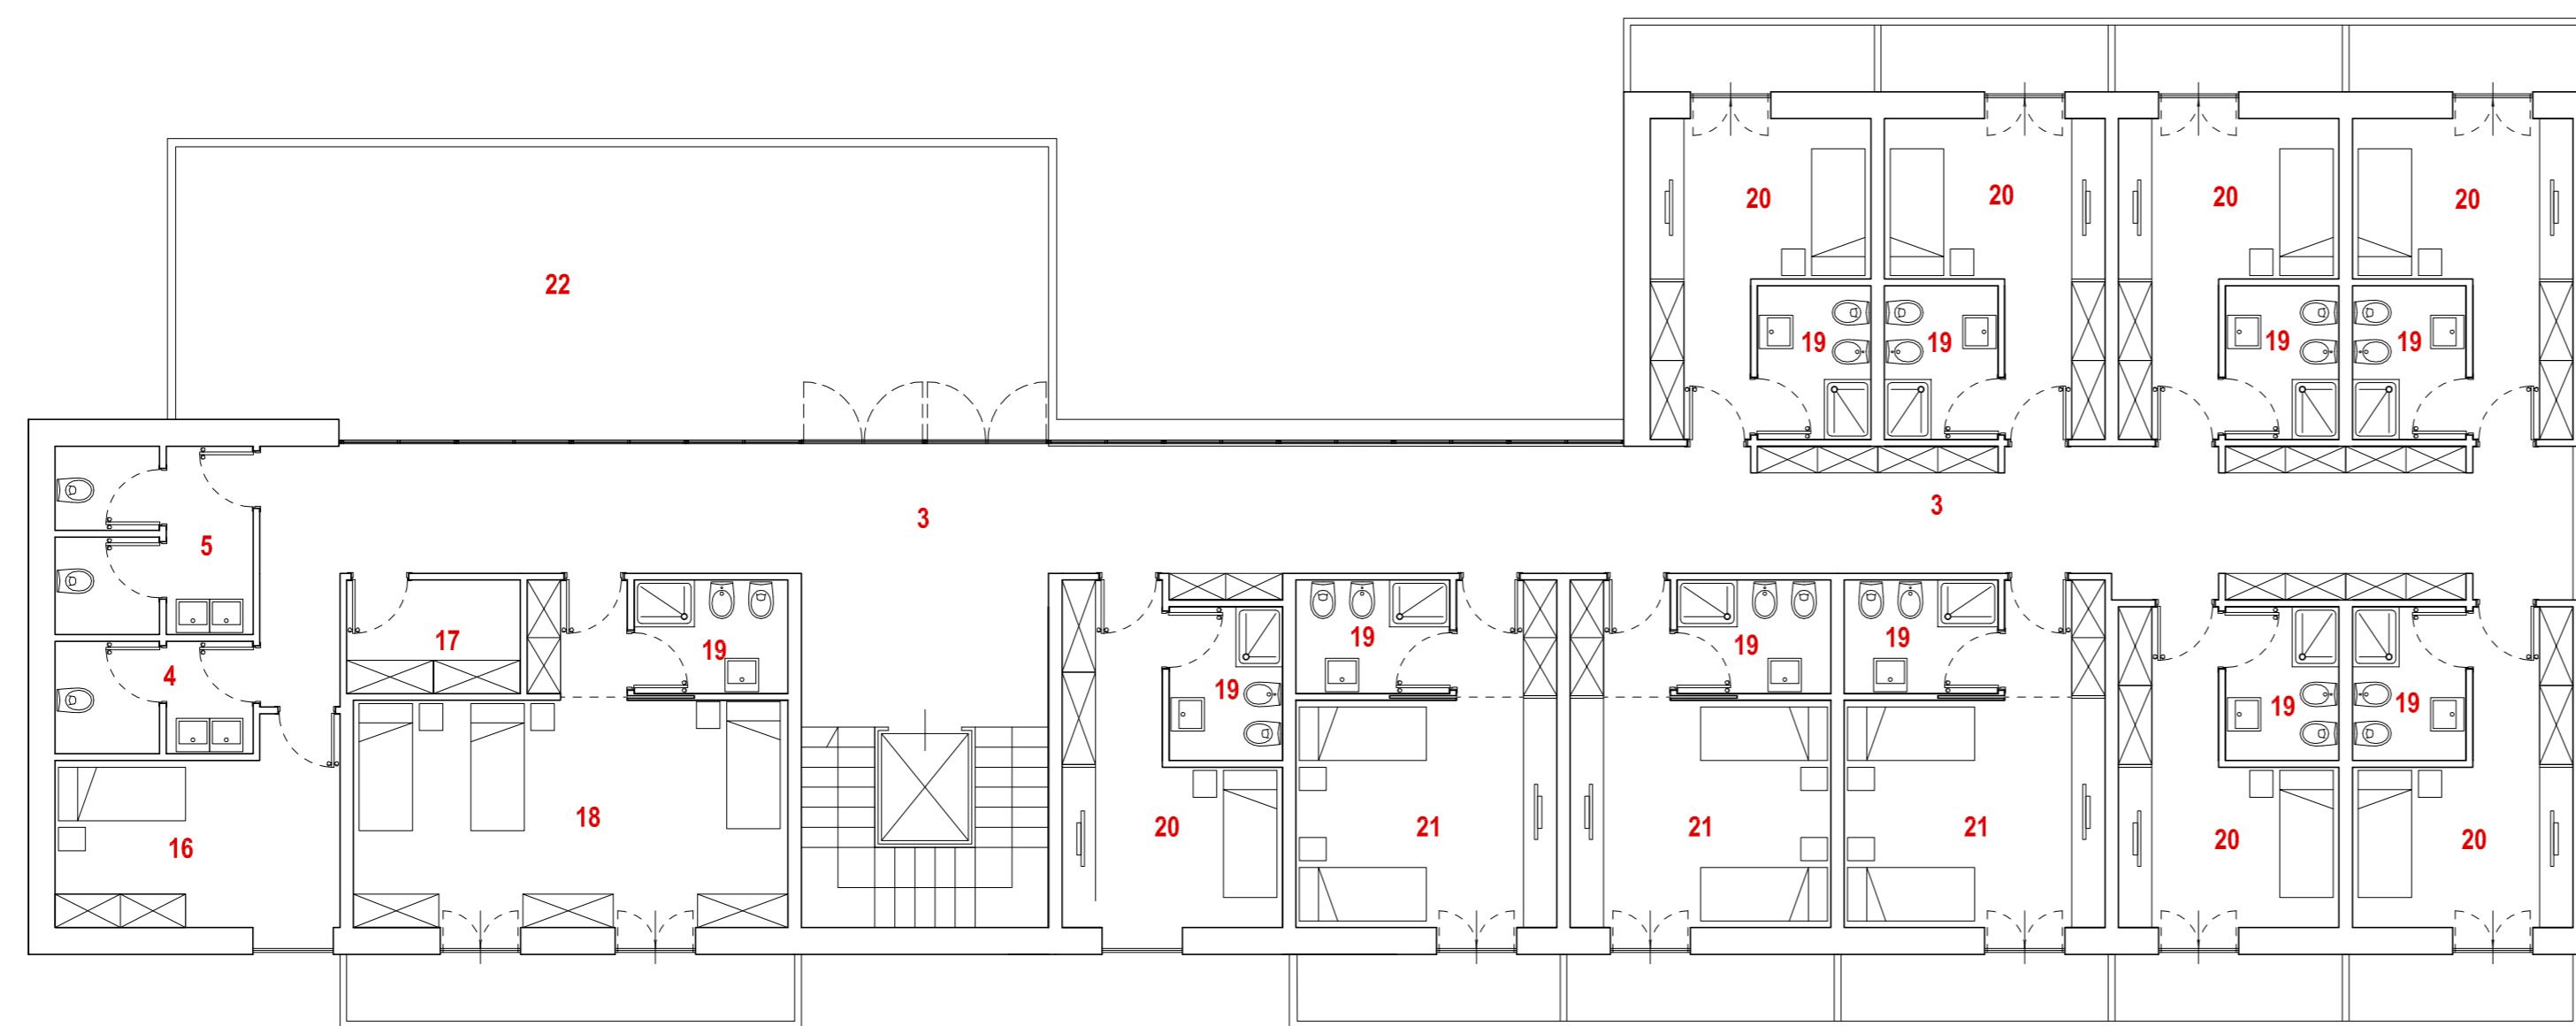

Pianta piano primo \_ scala 1/100

COMUNE DI MEANA SARDO  
PROVINCIA DI NUORO

COSTRUZIONE DI UNA STRUTTURA DESTINATA A  
COMUNITA' ALLOGGIO ANZIANI  
- MEANA SARDO - PIA NU 13 - 14  
"INFRASTRUTTURE E IMPIANTI PRODUTTIVI - TURISMO AMBIENTE"

I PROGETTISTI: timbro e firma

Ing. Giampiero Lavena

Arch. Marco Terzitta

Dott. Geol. Domenico Praticò

RESP. DEL PROCEDIMENTO:  
RUP: Dott. Ing. Antonello Casula

IL SINDACO:  
Dott. Angelo Nocco

PROGETTO PRELIMINARE

EL17

PLANIMETRIE SCHEMI DISTRIBUTIVI

Data: Novembre 2014 Resp. Progetto:  
 Archivio: Elaborazione: scala 1:100  
 File: Verifica:  
 Modello: Approvazione:  
 Elaborato: Agg. 1 del:  
 Rev.: 1 del: Agg. 2 del: