


DATA: Novembre 2014	R.T.P. DOTT. ING. ENRICO SINI (Capogruppo) DOTT. ARCH. MARIA GABRIELLA SERRA DOTT. GEOL. ALESSANDRO FORCI Via W. Fraai n° 14 - 07100 SASSARI Tel. 0794524036 - E-mail: stingeres@iscall.it	SCALA: 1:100
AGG.:		ARCHIVIO: 1028/14
COLLABORATORI: Geom. Alessio Gallizzi Dott. Armando Evangelisti	COMMITTENTE: Amministrazione Comunale di Meana Sardo	
PROGETTISTI: Dott. Ing. Enrico SINI (Capogruppo)		
Dott. Arch. Maria Gabriella SERRA		

Licenza Autocad LT 2010 n° 351-45165210

PIANTA SCHEMA IMPIANTO IDRICO-SANITARIO

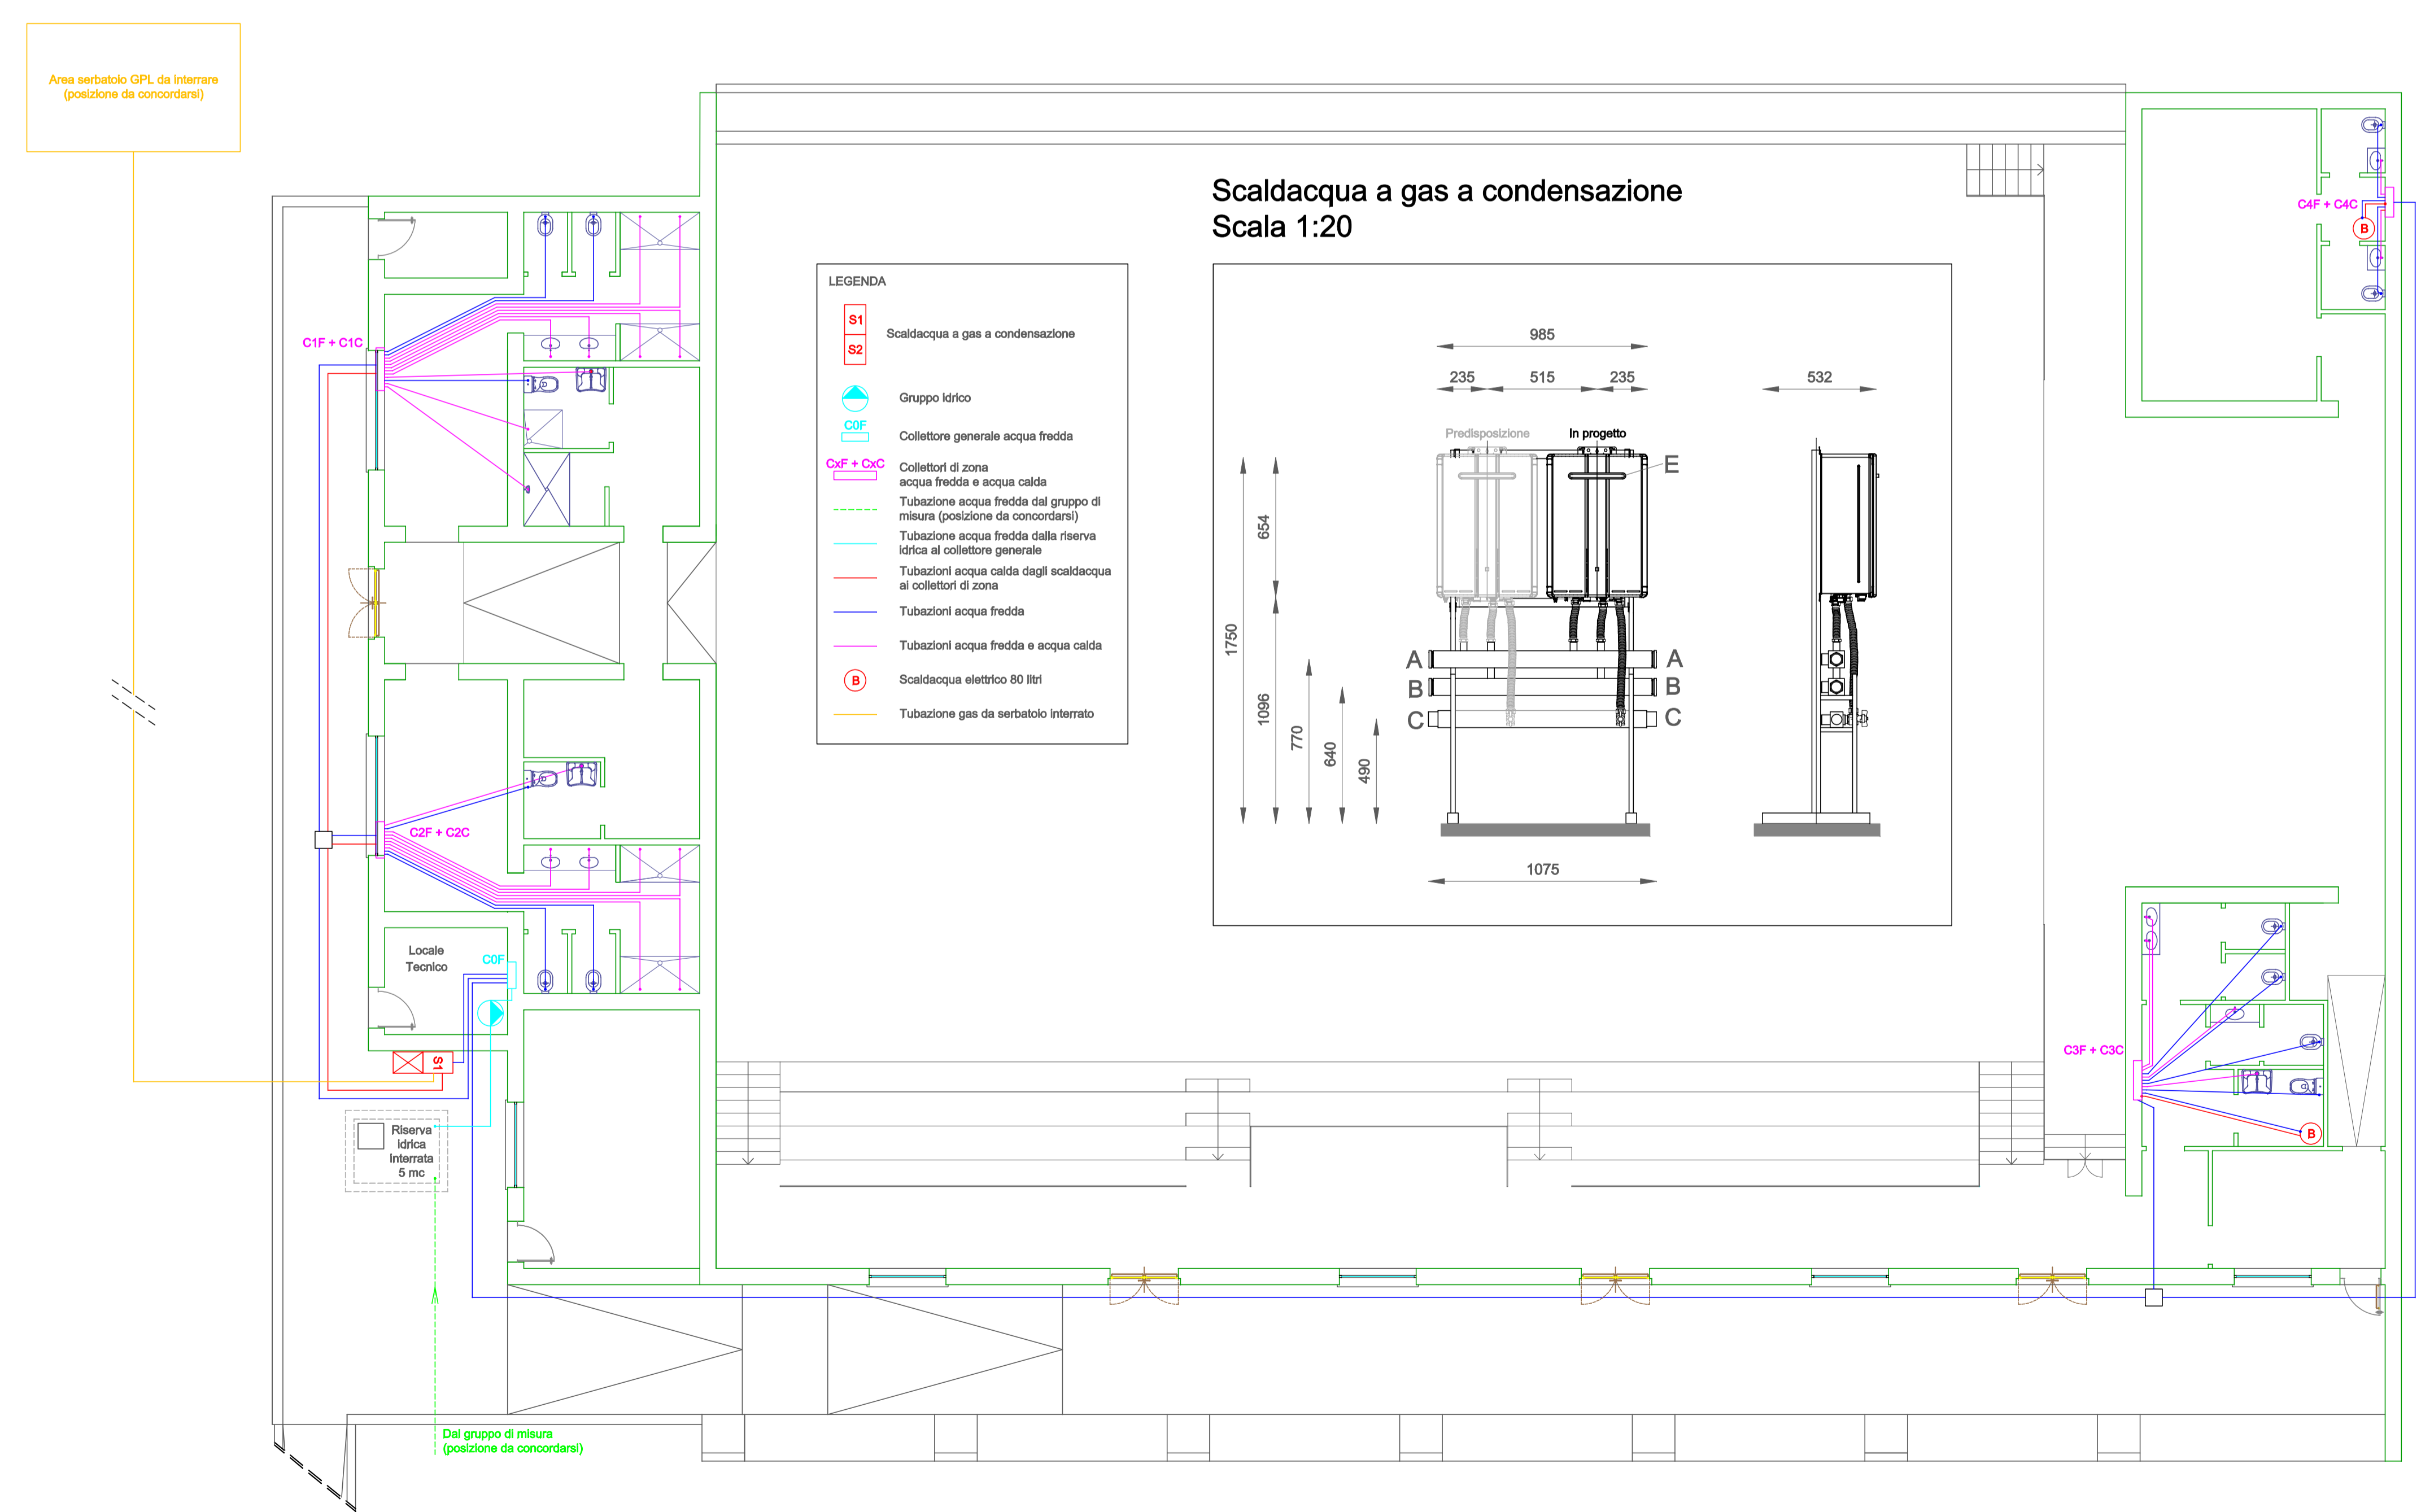

PIANTA SCHEMA RETE DI RACCOLTA ACQUE METEORICHE

